


コンベンションホール ラピータ

総面積973㎡ 天井高 約5m

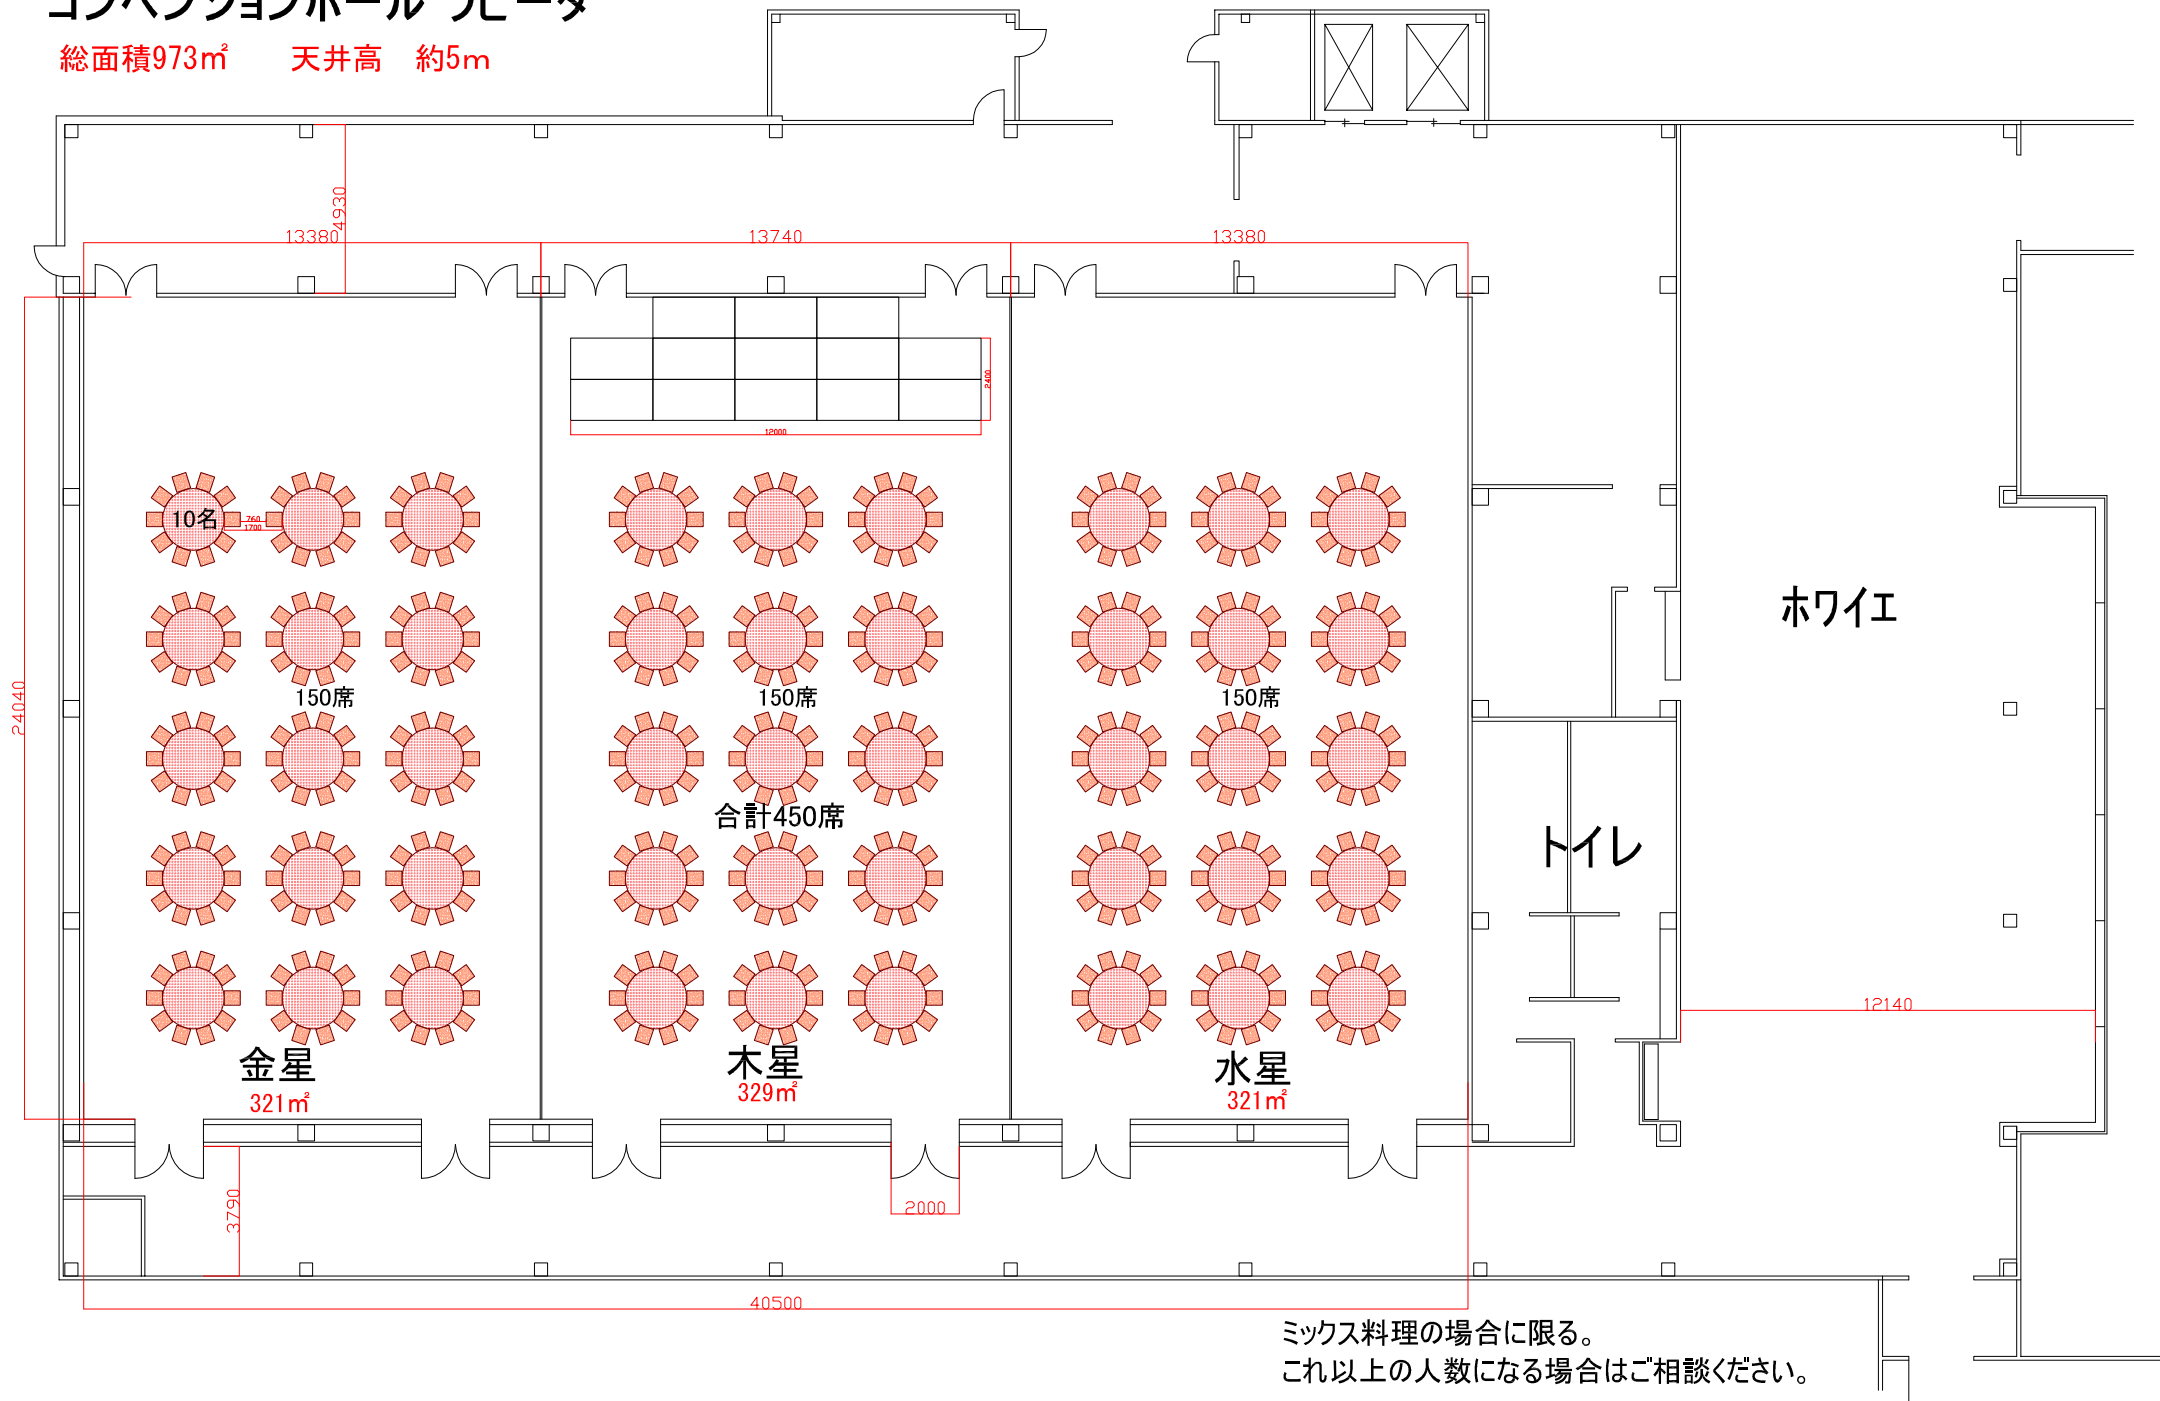

ミックス料理の場合に限る。
これ以上の人数になる場合はご相談ください。